




ERDGESCHOSS

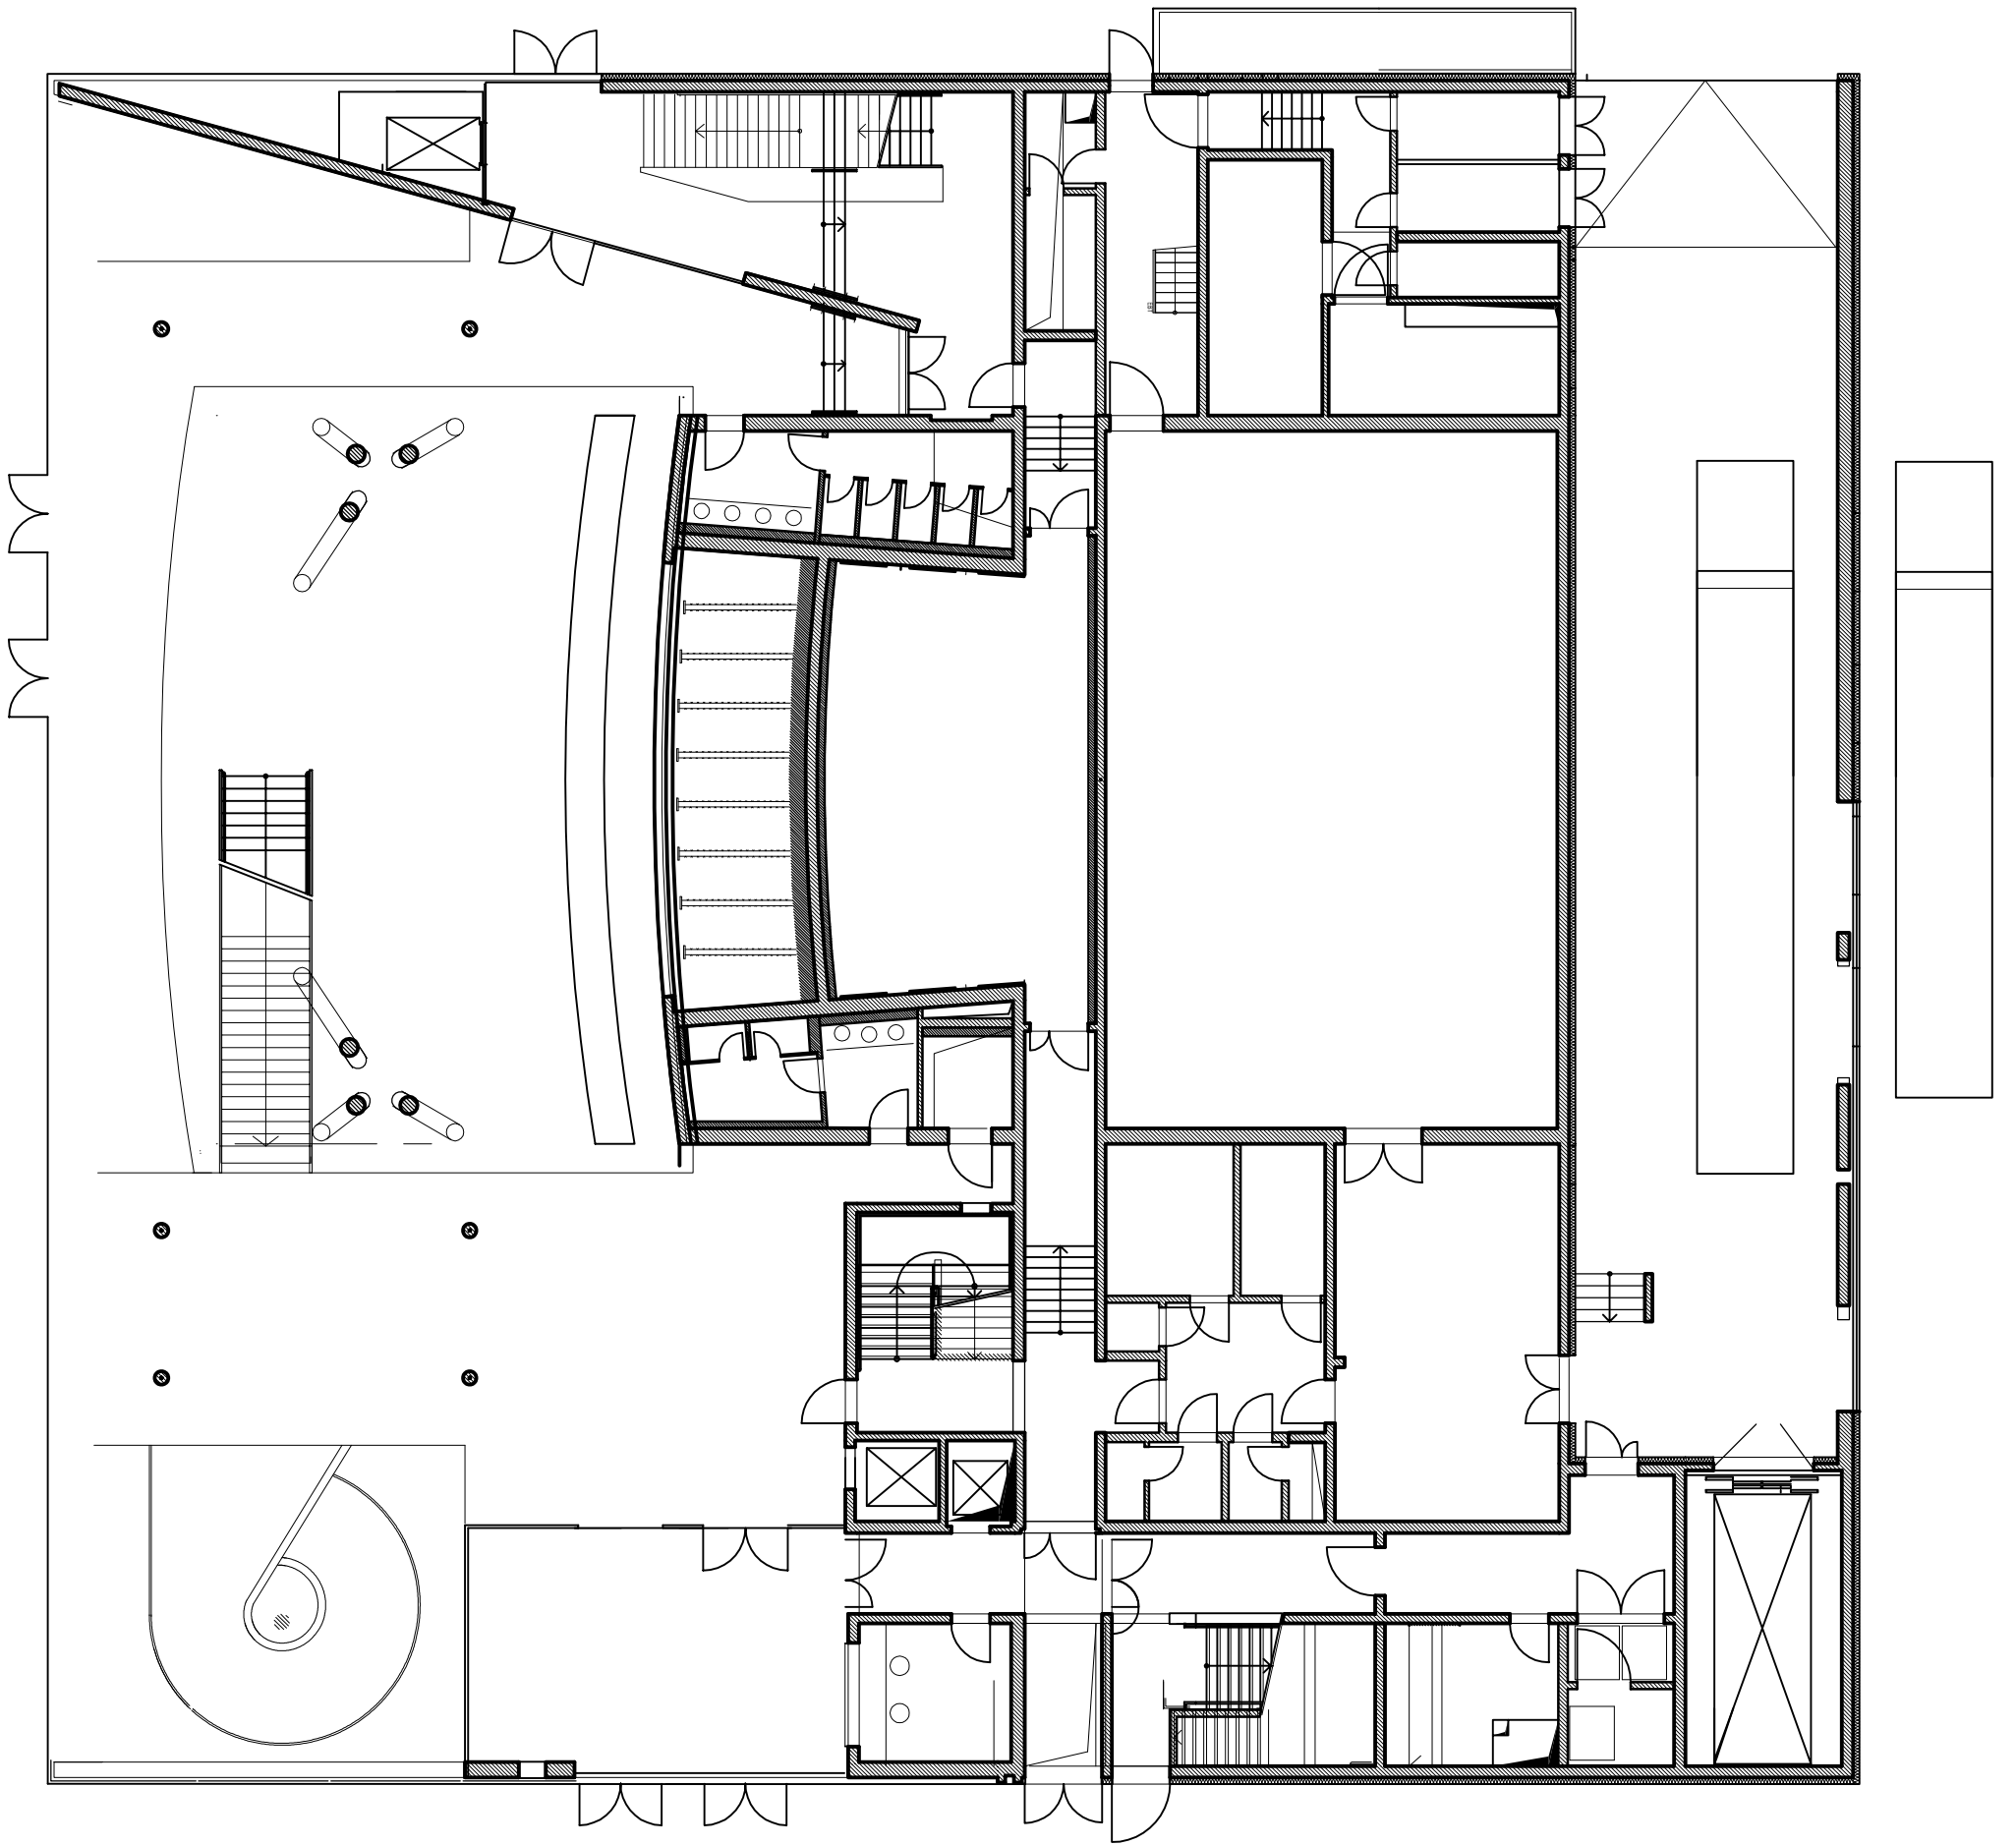


EBENE 1

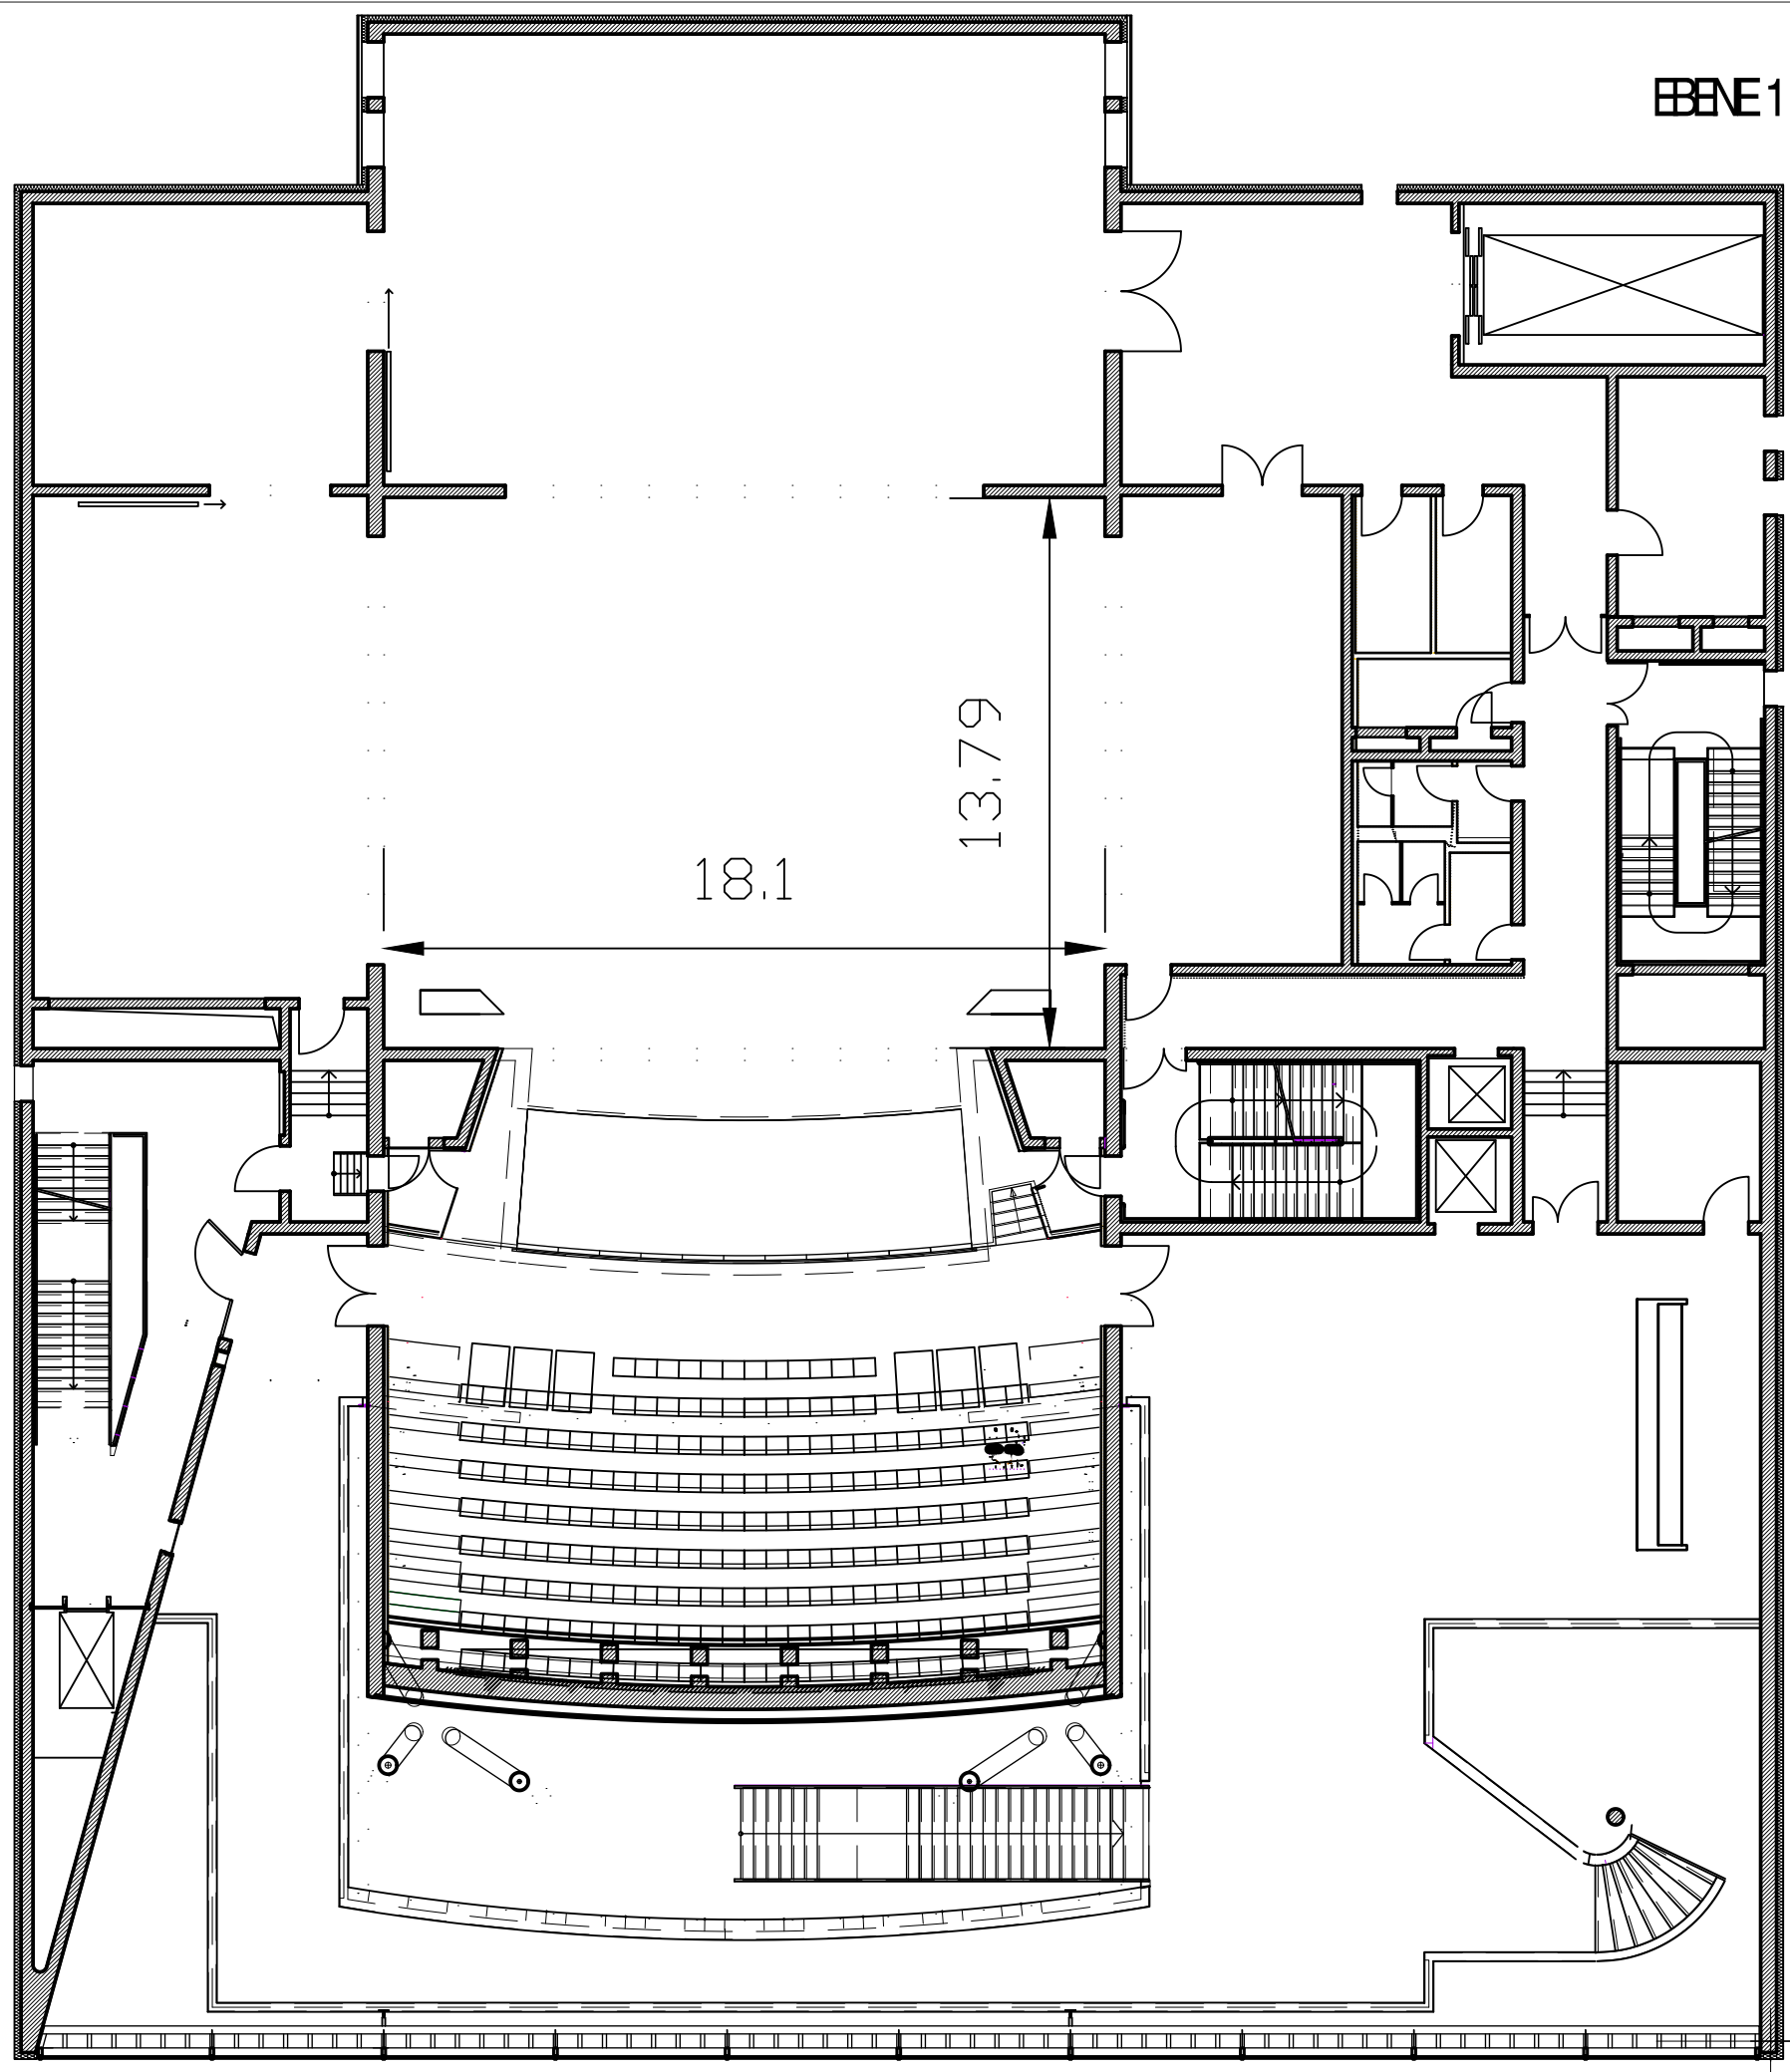


EBENE 2

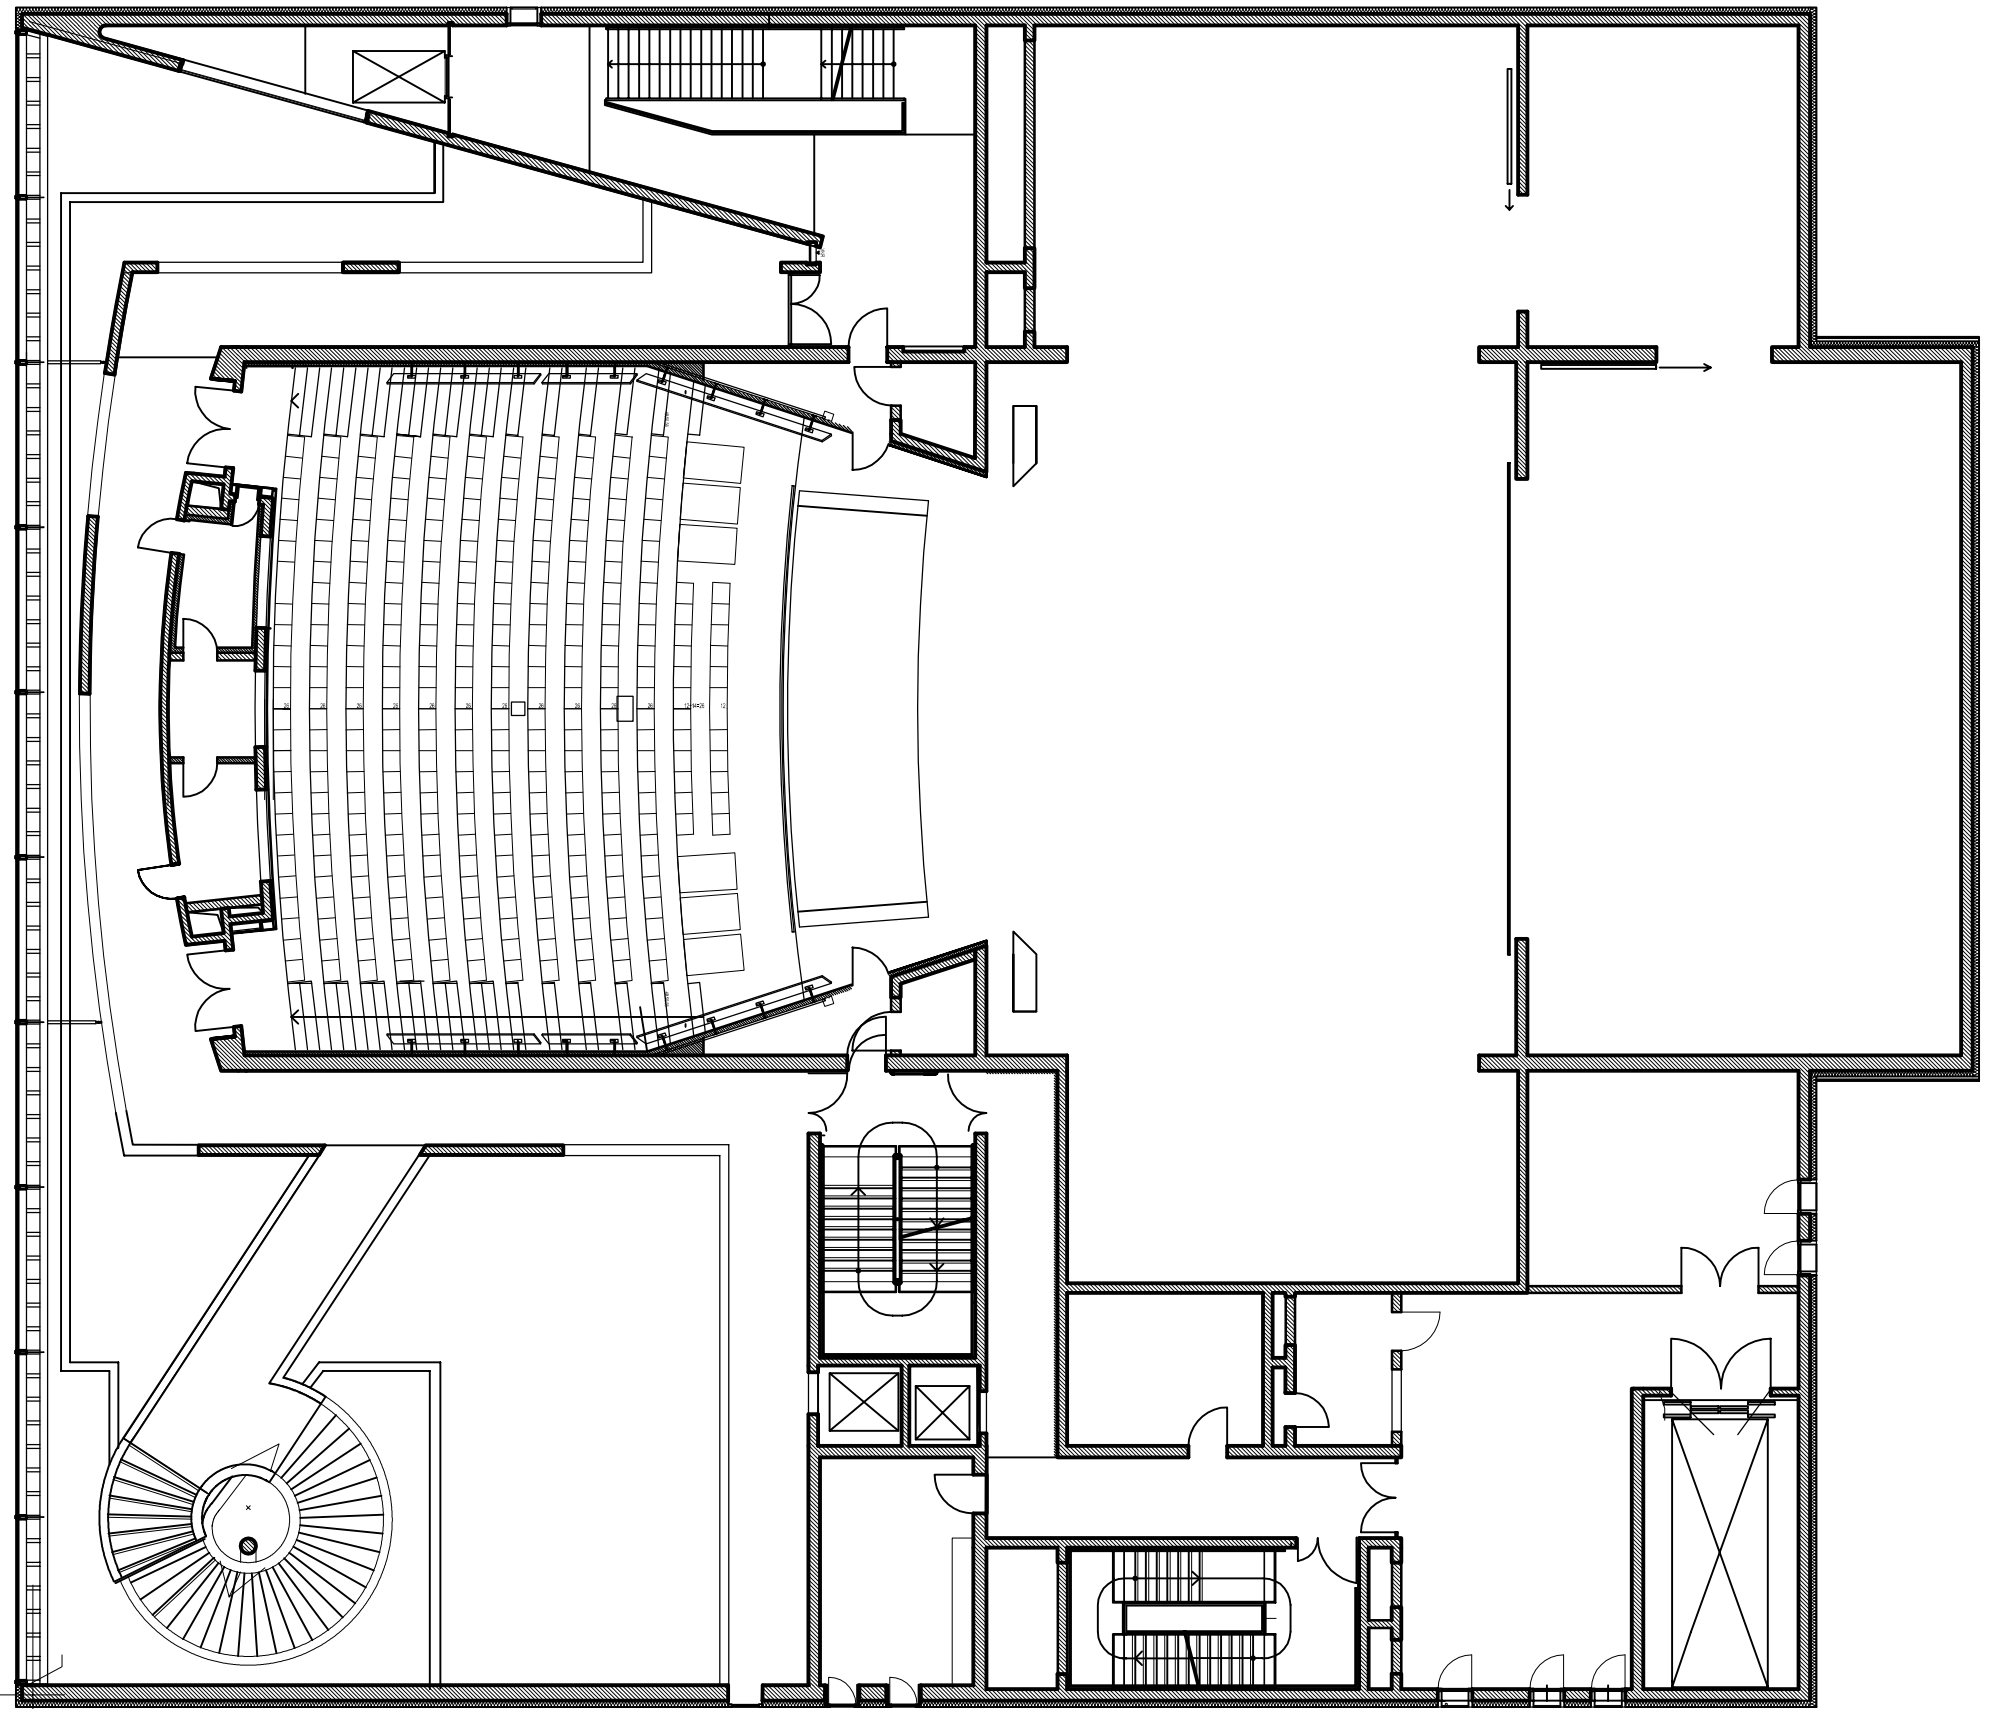


EBENE 3

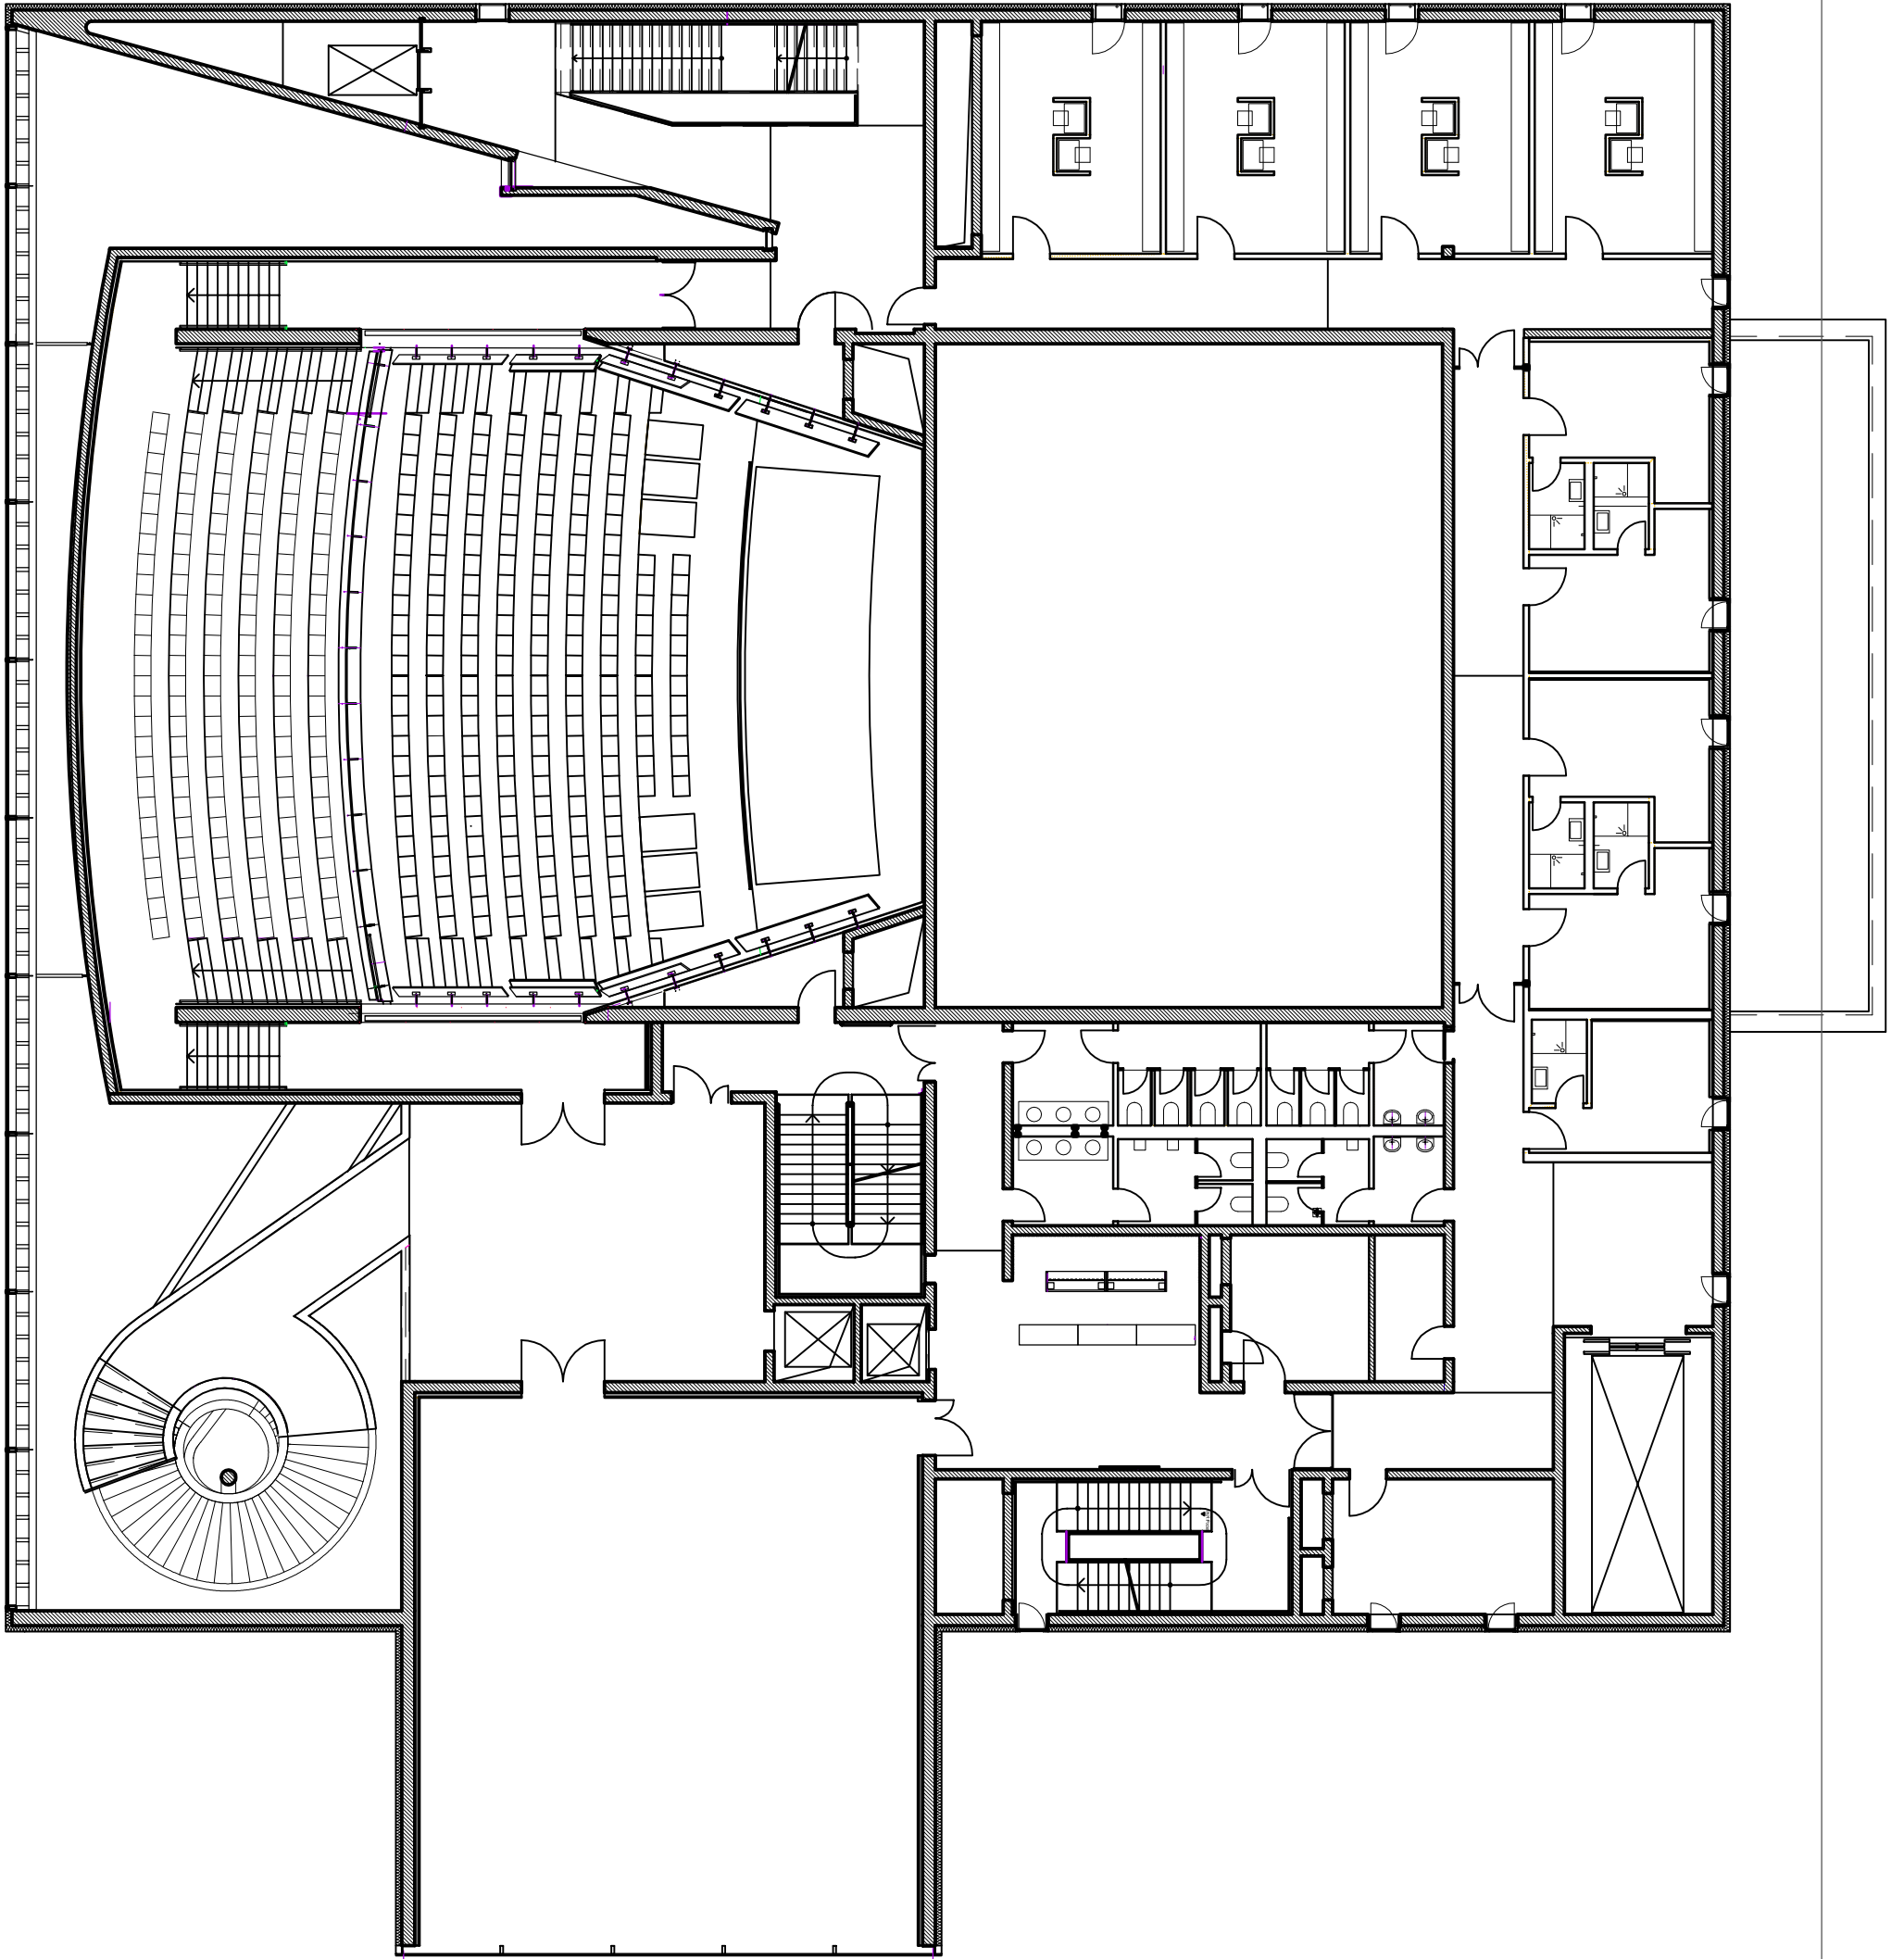



EBENE 4

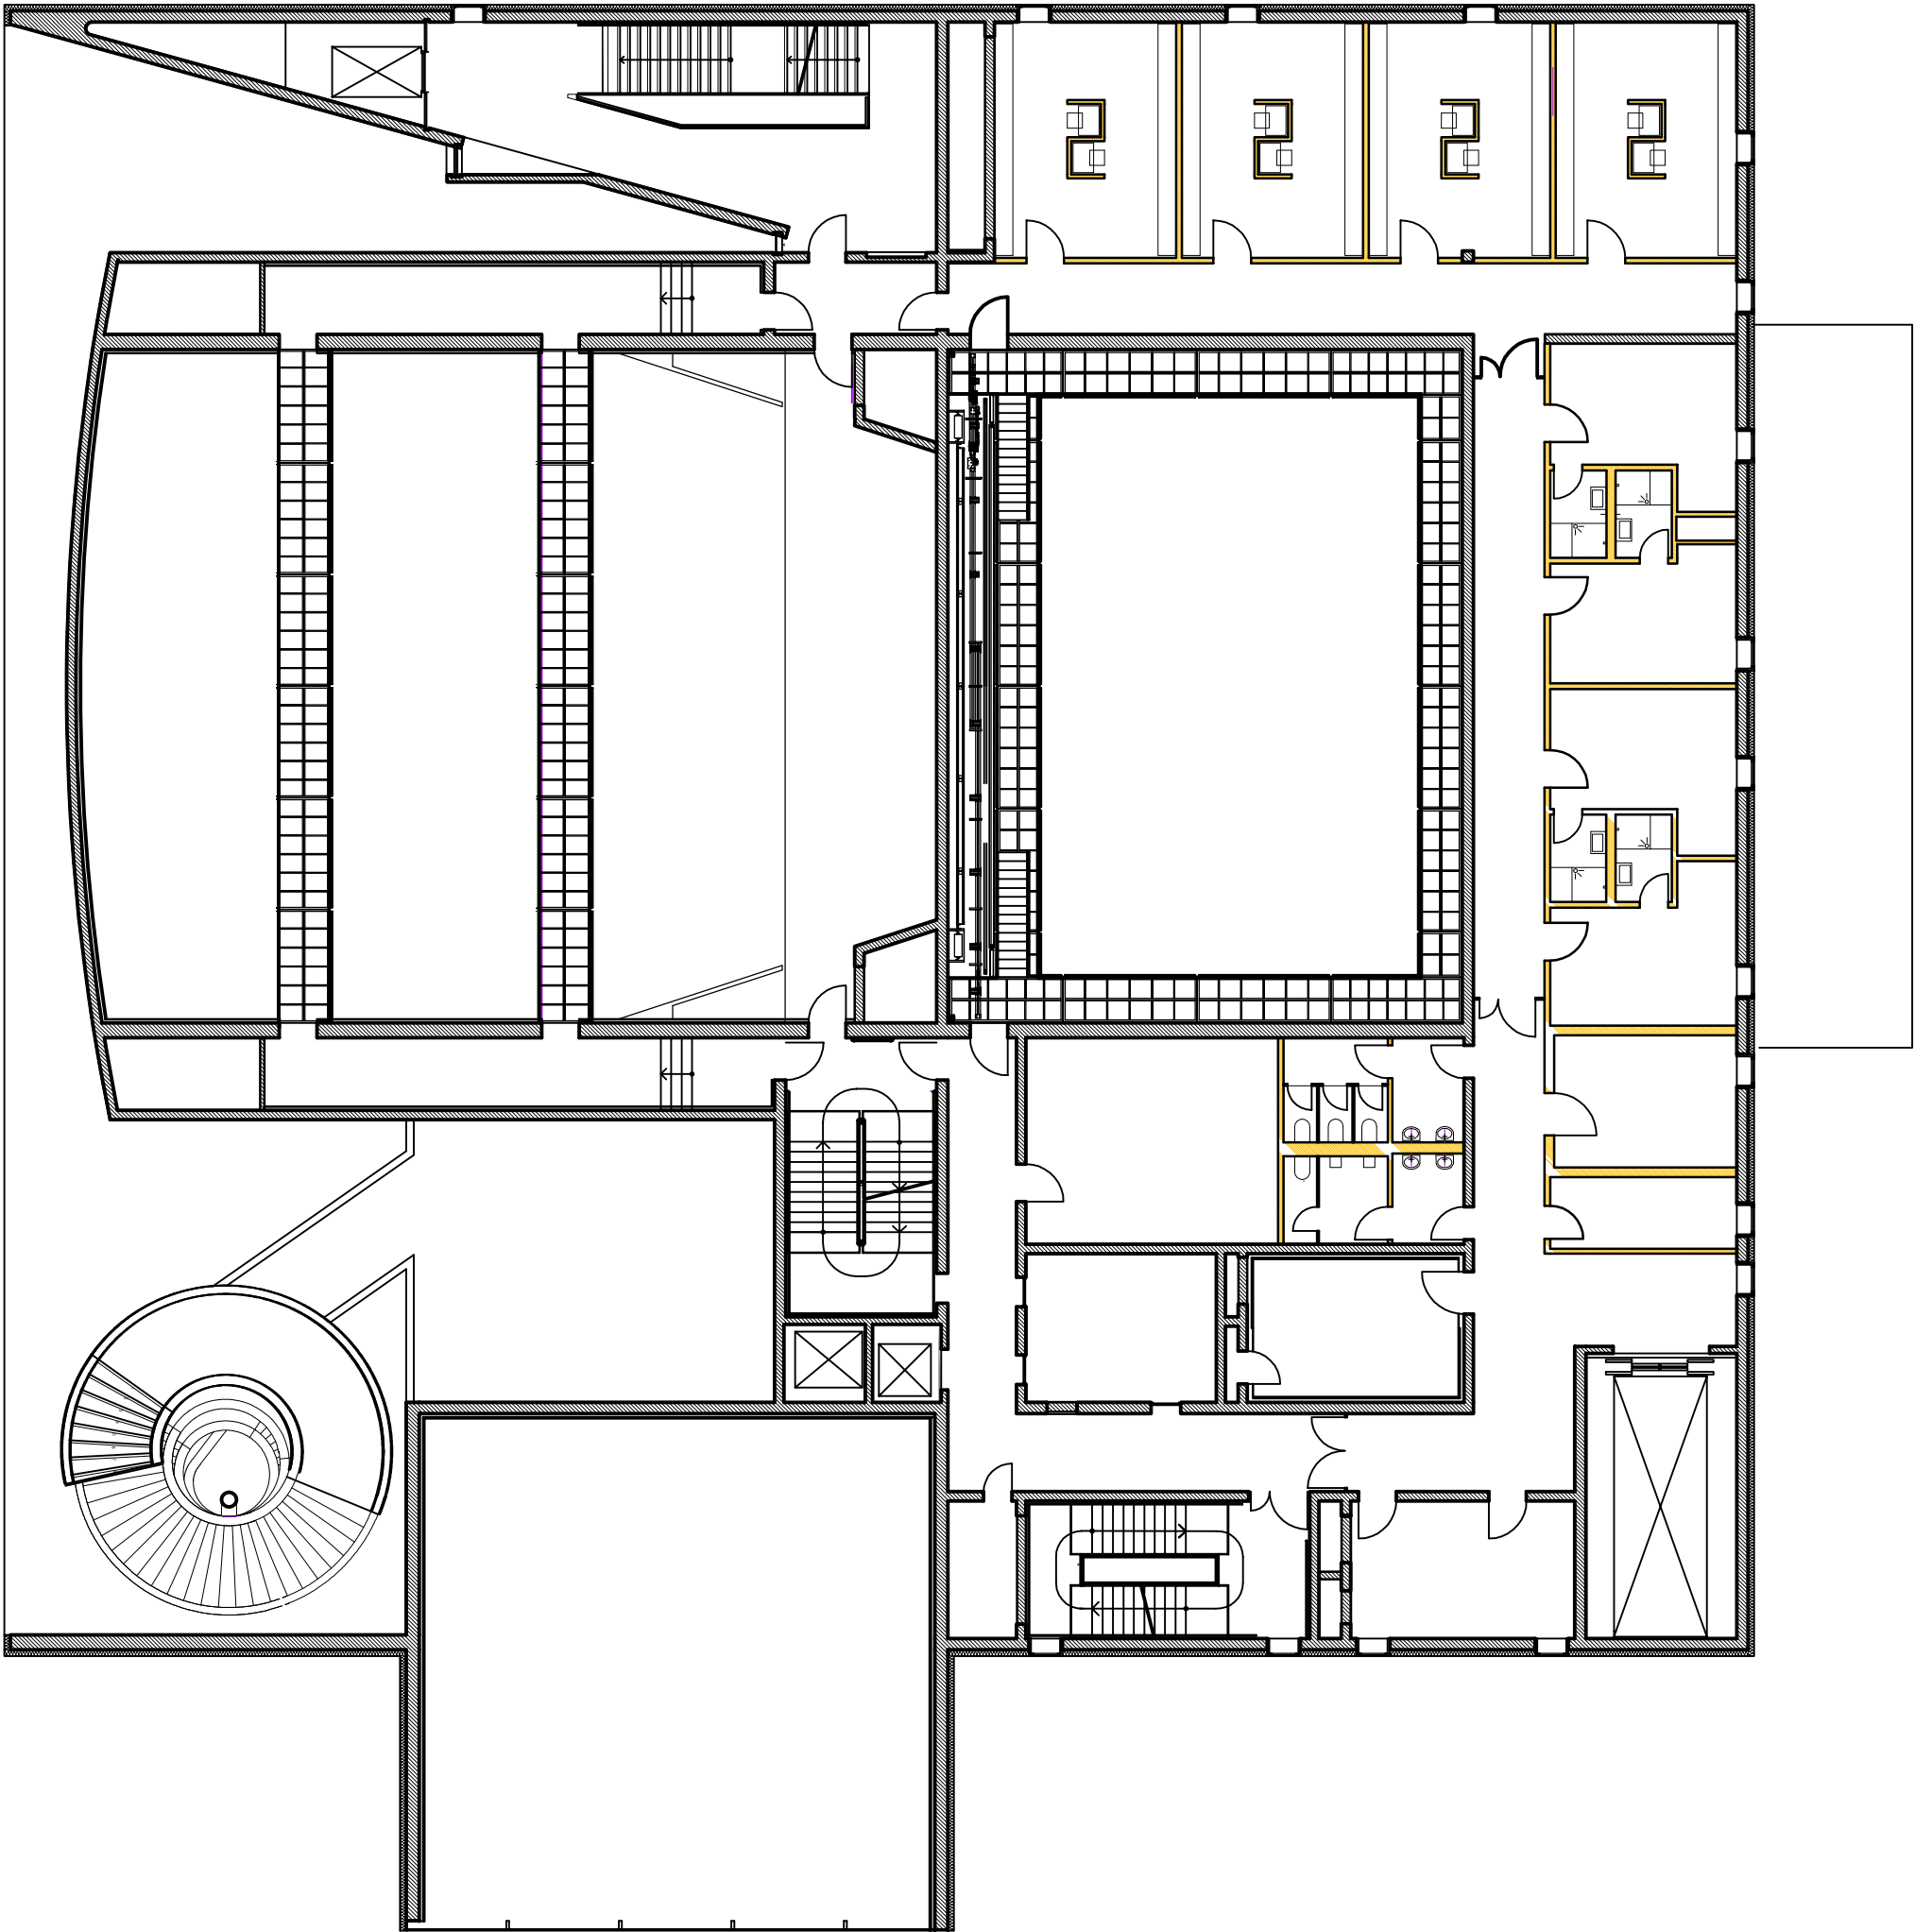


EBENE 5

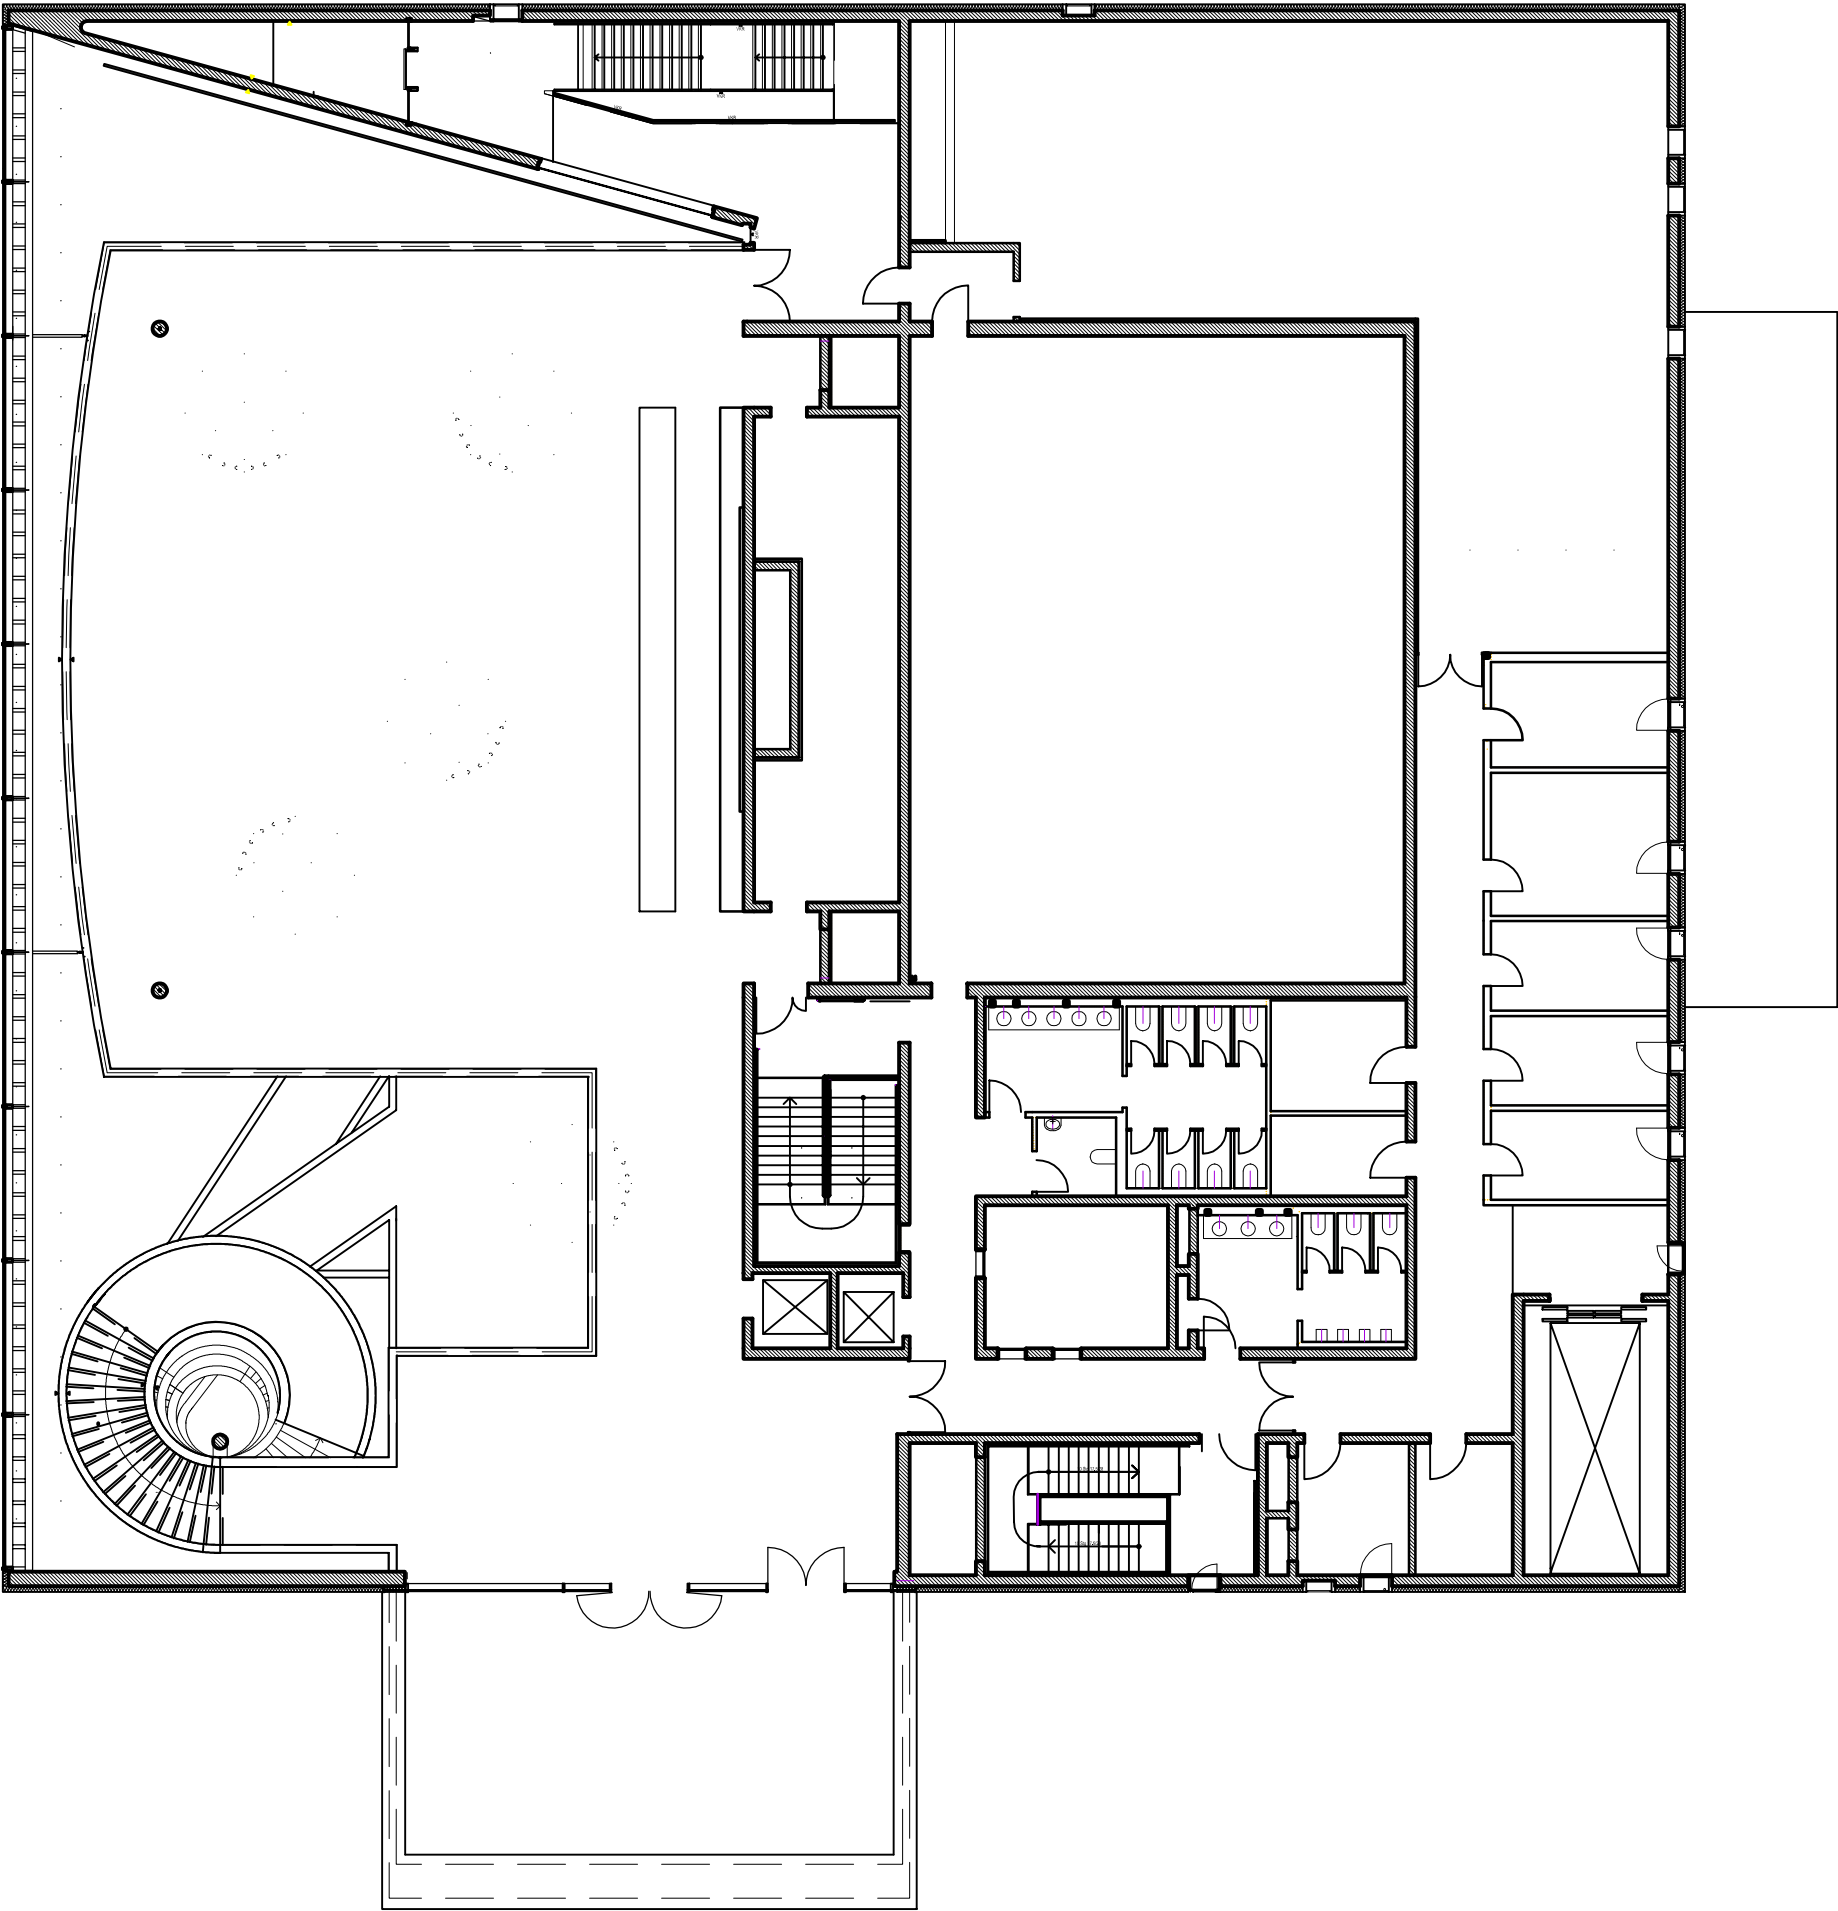

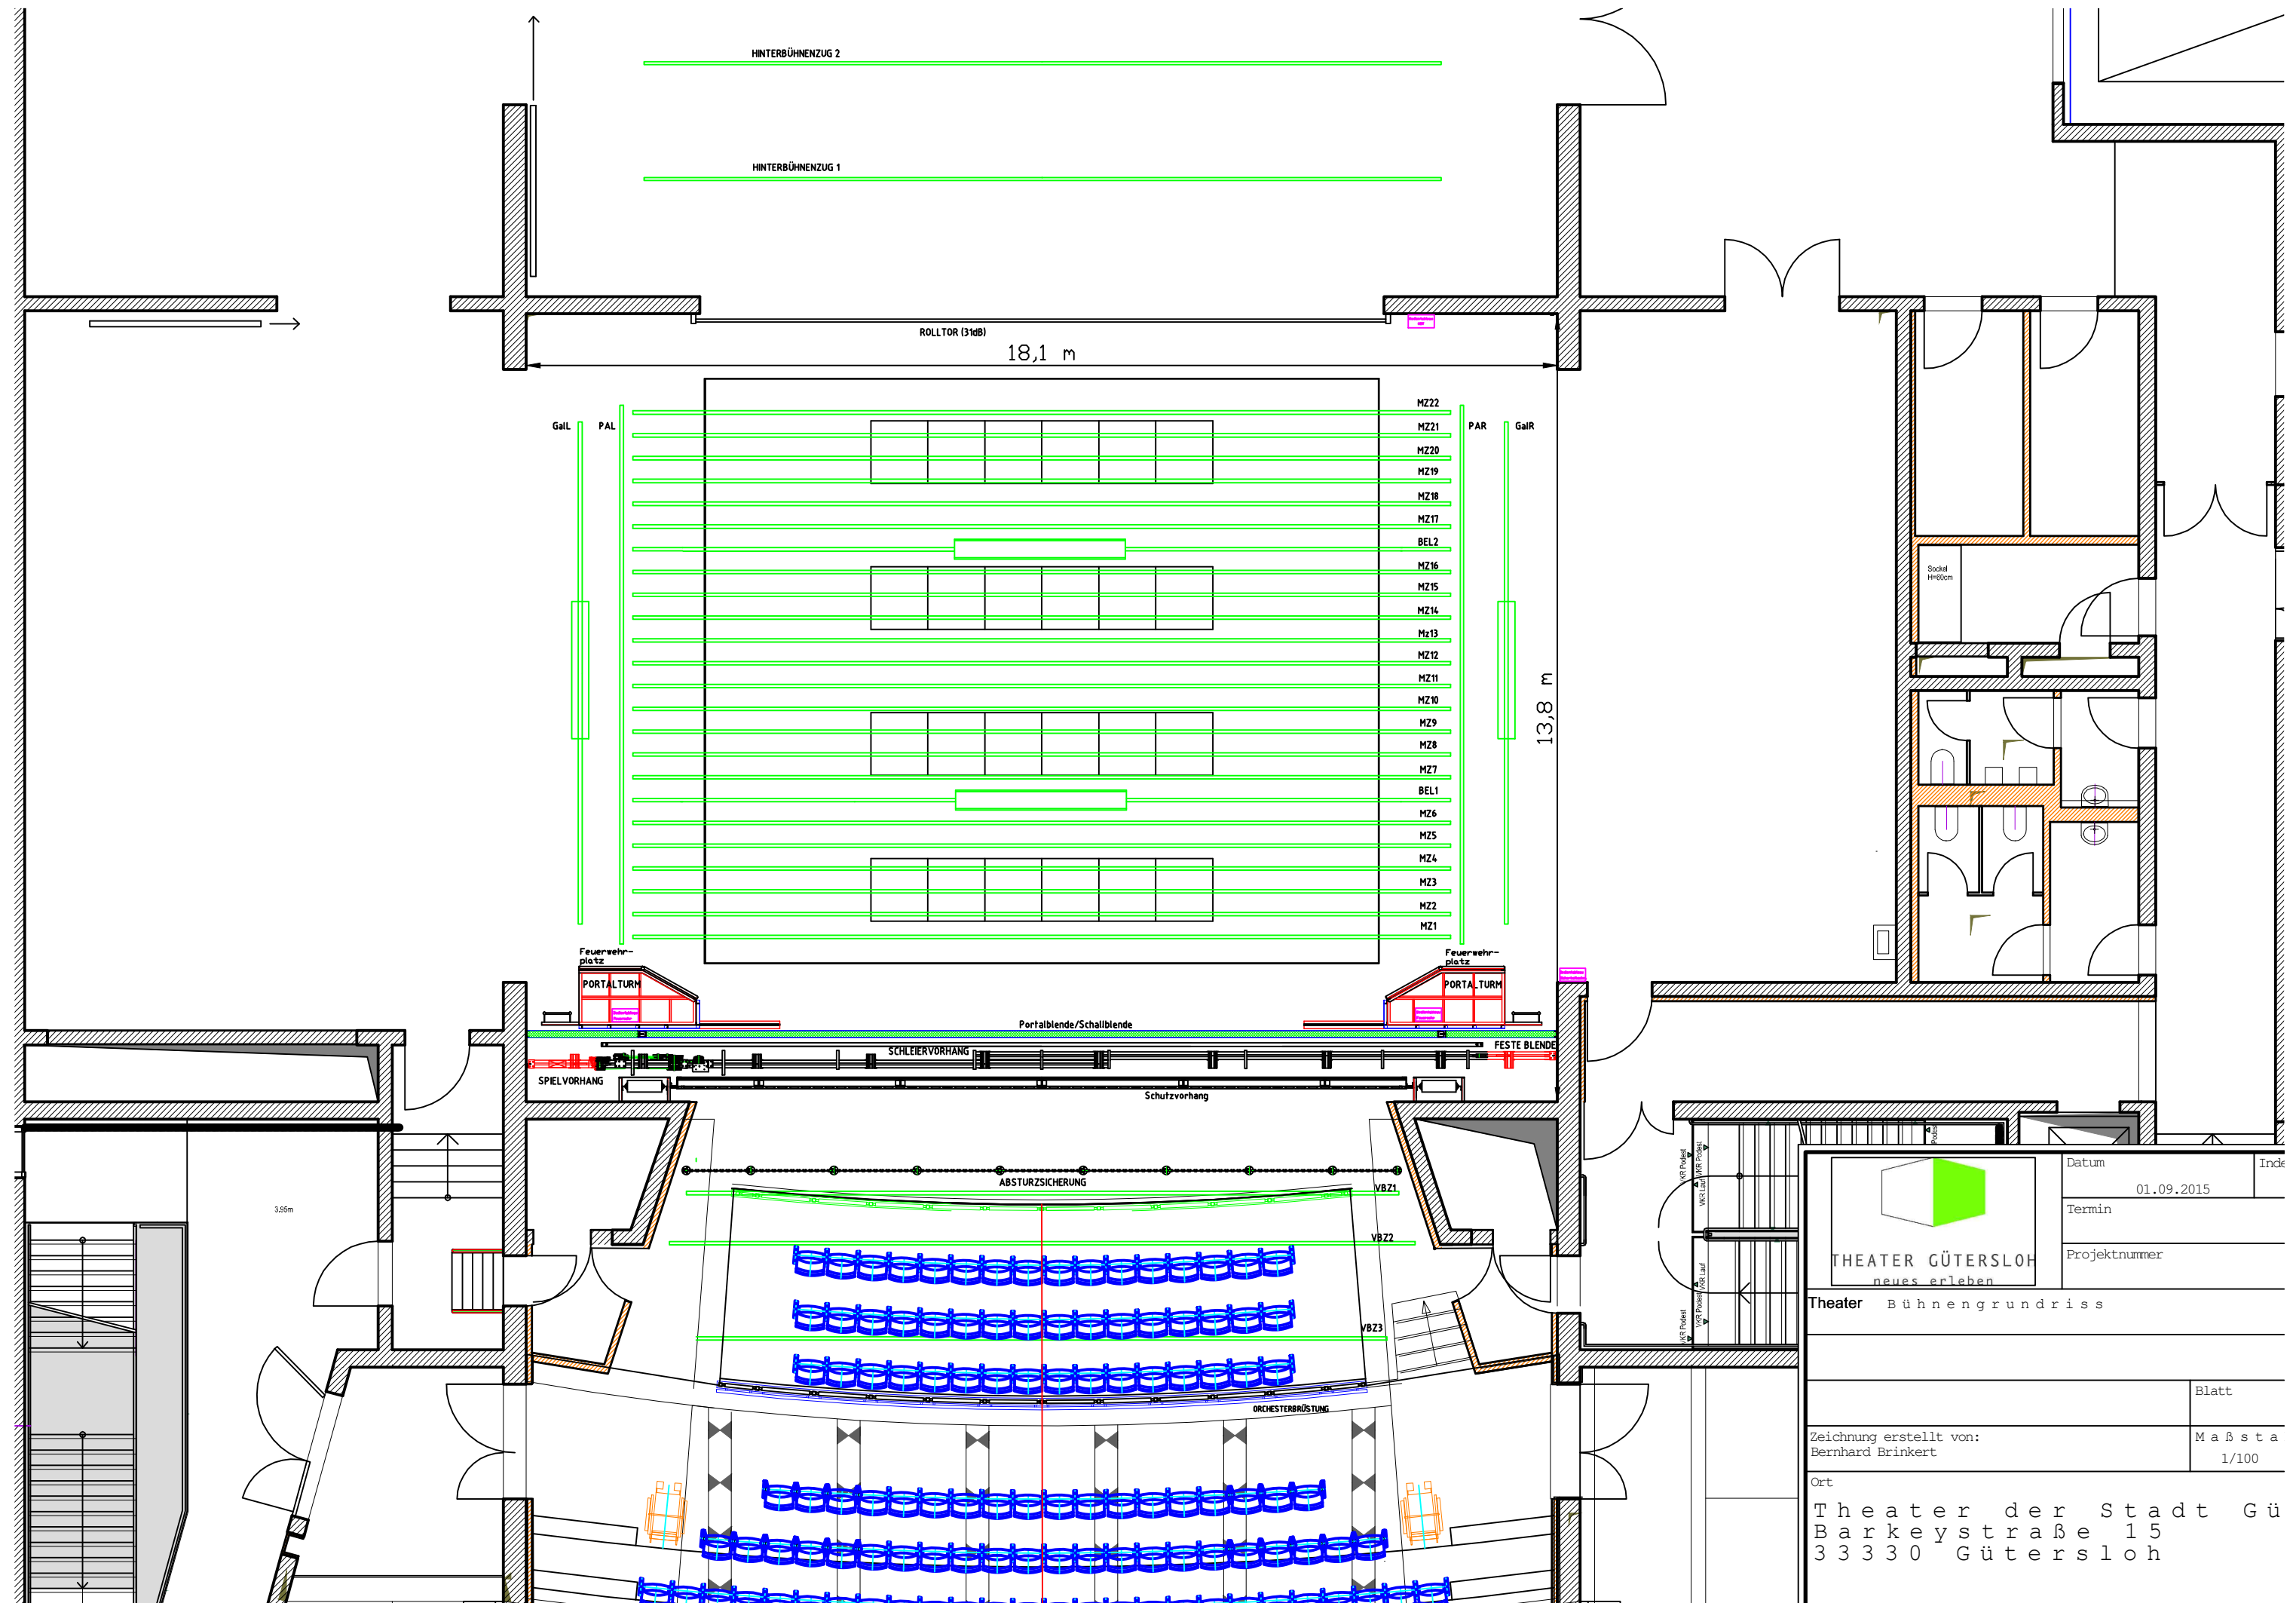
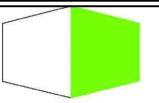
| | | | |
|---|---------------|------------------|-------|
|  <p>THEATER GÜTERSLOH neues erleben</p> | Datum | 01.09.2015 | Index |
| | Termin | | |
| | Projektnummer | | |
| Theater Bühnengrundriss | | | |
| Blatt | | | |
| Zeichnung erstellt von: Bernhard Brinkert | | Maßstab 1/100 | |
| Ort Theater der Stadt Gü Barkeystraße 15 33330 Gütersloh | | | |

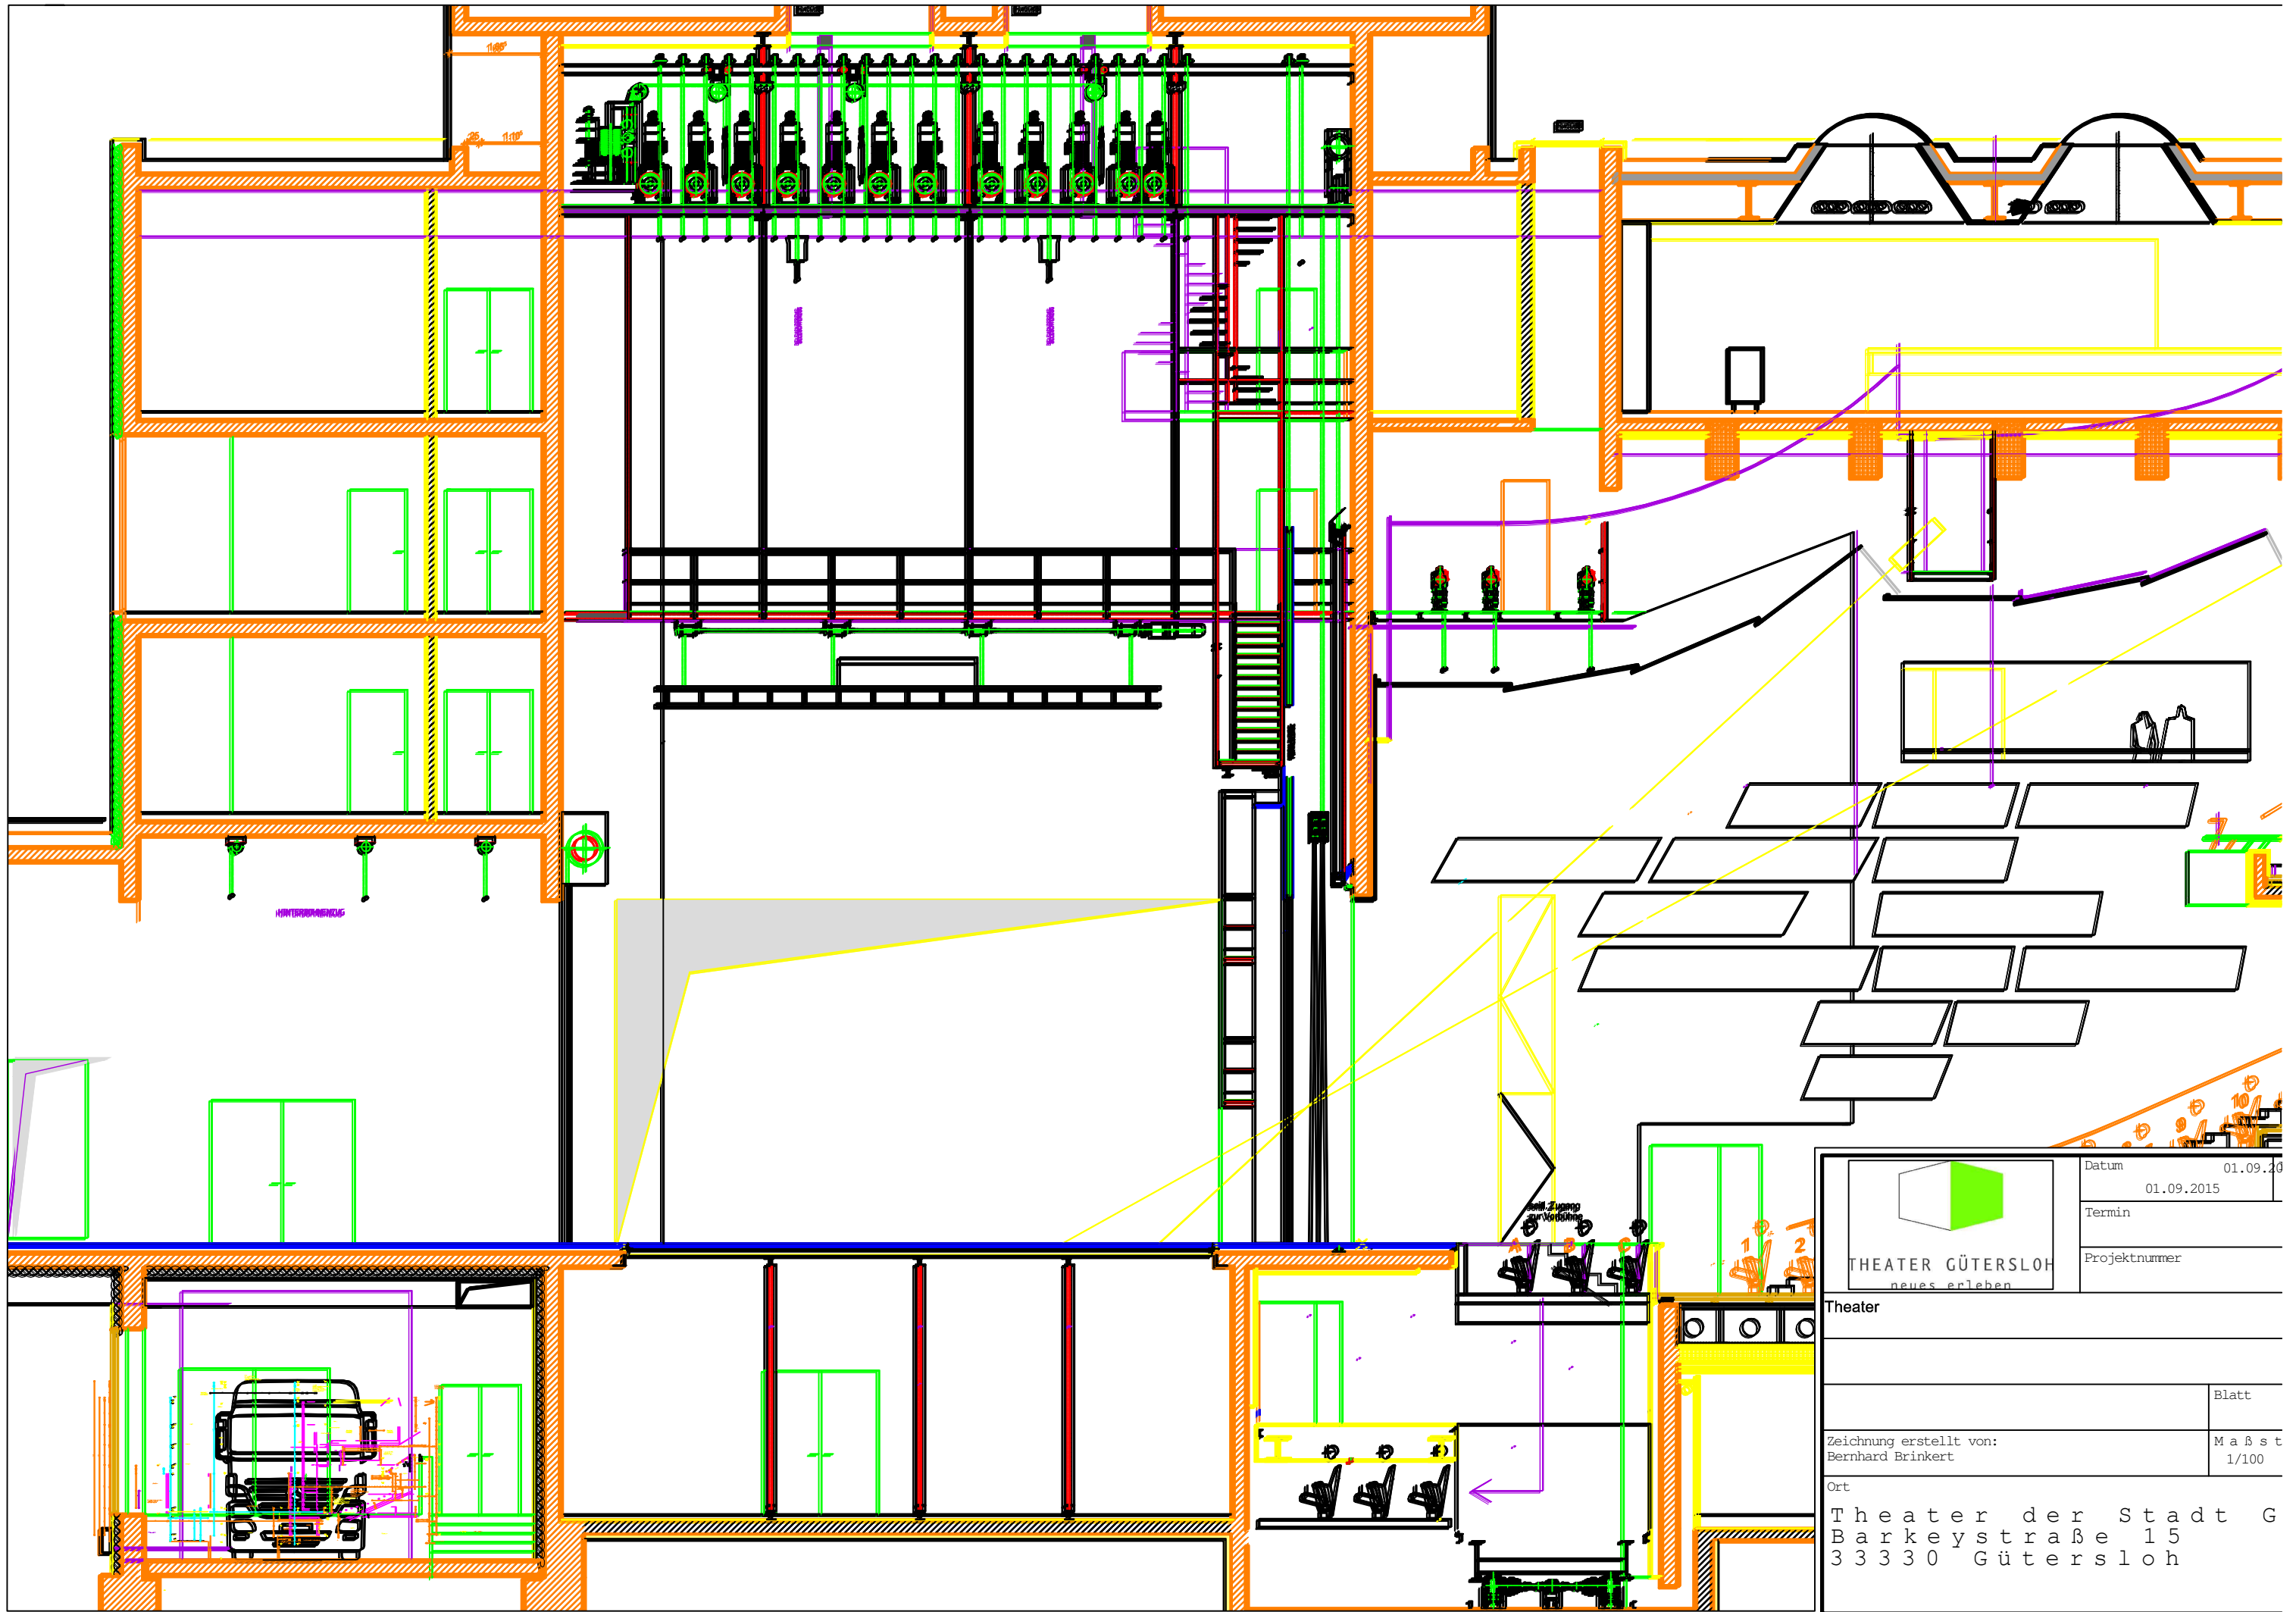

HINTERBÜHNE

evtl. Zugang zur Vorhalle

| | | |
|--|--------|------------------|
|  <p>THEATER GÜTERSLOH neues erleben</p> | Datum | 01.09.2015 |
| | Termin | 01.09.2015 |
| Theater | | Projektnummer |
| | | Blatt |
| Zeichnung erstellt von: Bernhard Brinkert | | Maßstab 1/100 |
| Ort Theater der Stadt G Barkeystraße 15 33330 Gütersloh | | |